


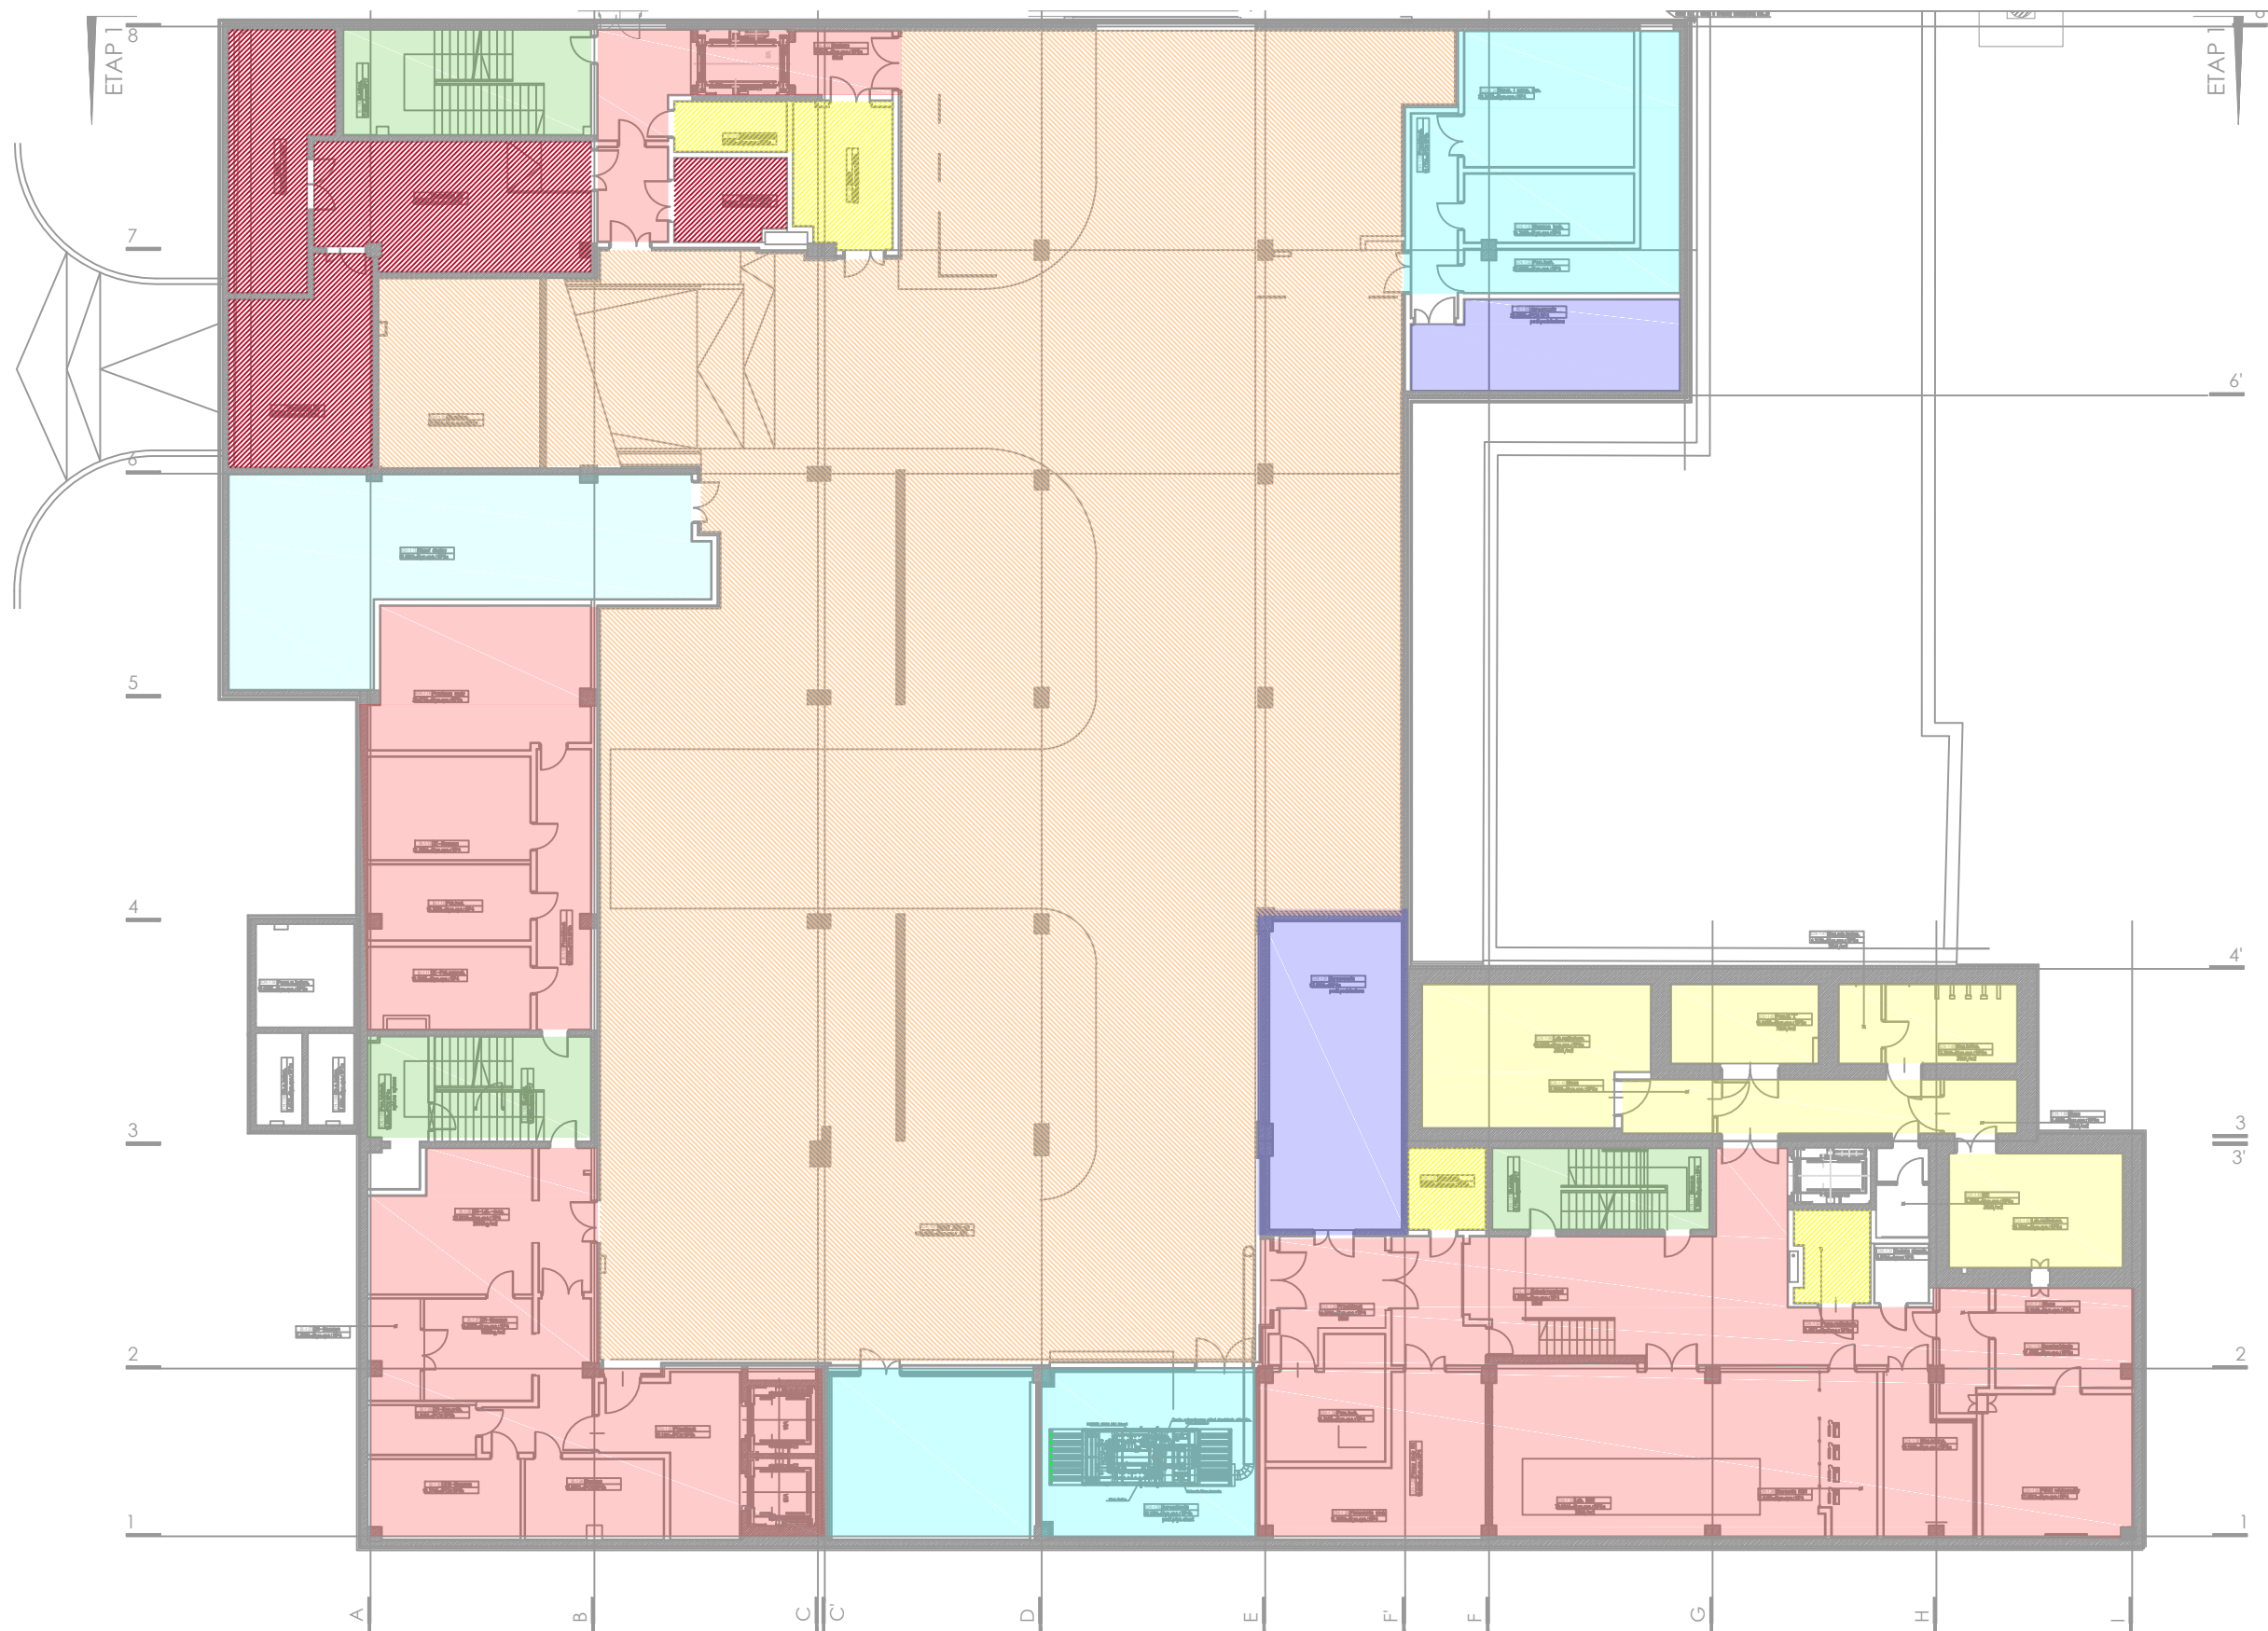

poziom -1

LEGENDA		
	WYDZIELONE POMIESZCZENIA RADIOLOGICZNE	
	WYDZIELONE POMIESZCZENIA STREFA ZL III	
	WYDZIELONE POMIESZCZENIA SERWEROWNI	
	WYDZIELONE POMIESZCZENIA TECHNICZNE	
	STACJA TRAFKA, RODZIELNIA SN, RODZIELNIA NN	
	STREFA POZAROWA GARAŻU PODZIEMNEGO	
OBIKT:	Centrum Nauk Biologiczno Chemicznych CnBCh, Ul. Zwirki i Wigury 101	CeNT III
OPRACOWANIE:	Instrukcja bezpieczeństwa pożarowego	Data: 08.2019r.
NAZWA RYS.:	Podział budynku na strefy pożarowe	Skala: brak
RZUT:	POZIOM - 1	Format: brak
OPRACOWAŁ:	mgr inż. Wojciech Sapielak	Nr rys.